




Wismar

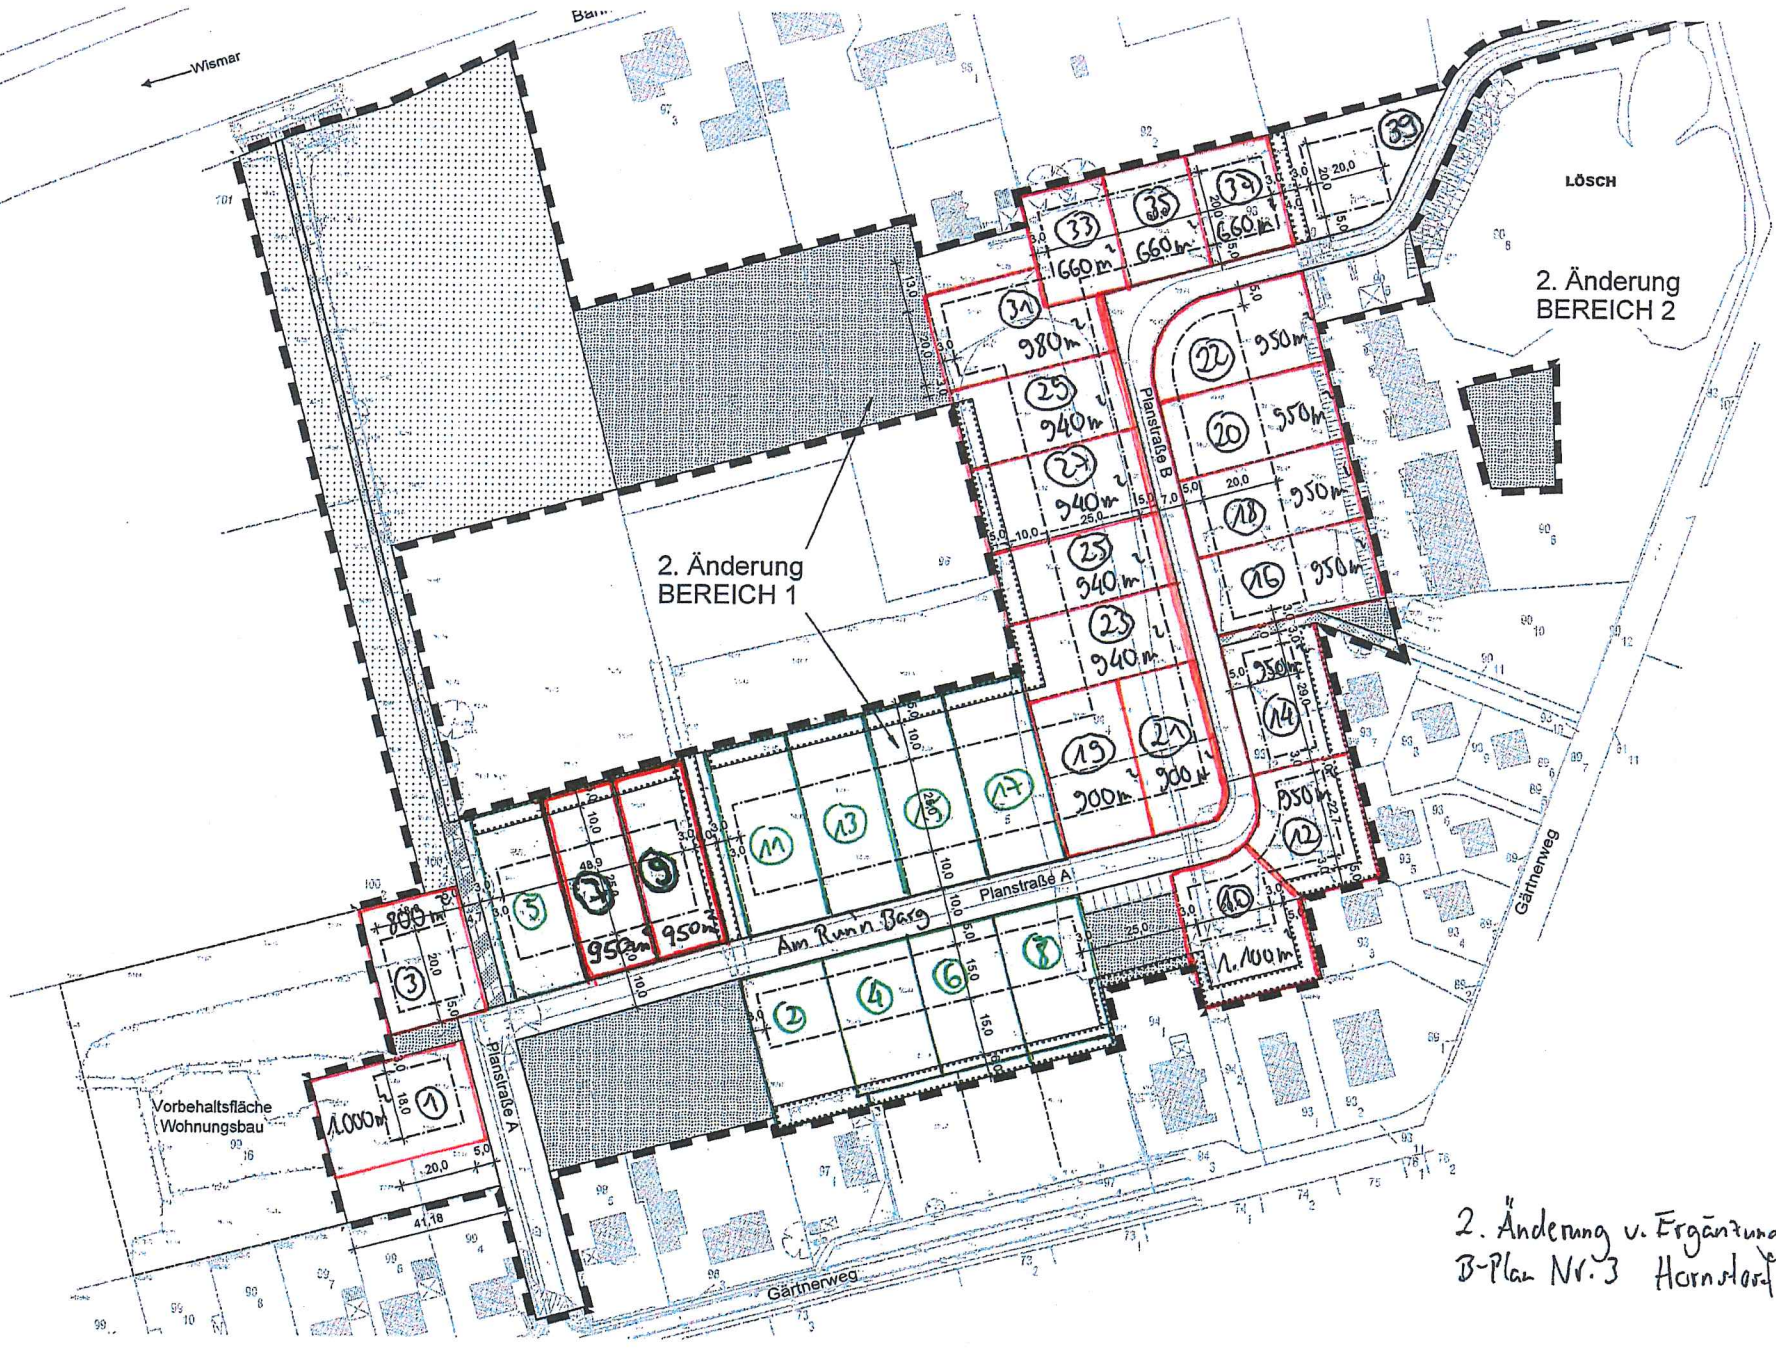

2. Änderung BEREICH 1

2. Änderung BEREICH 2

2. Änderung u. Ergänzung
B-Plan Nr. 3 Hornstorf